
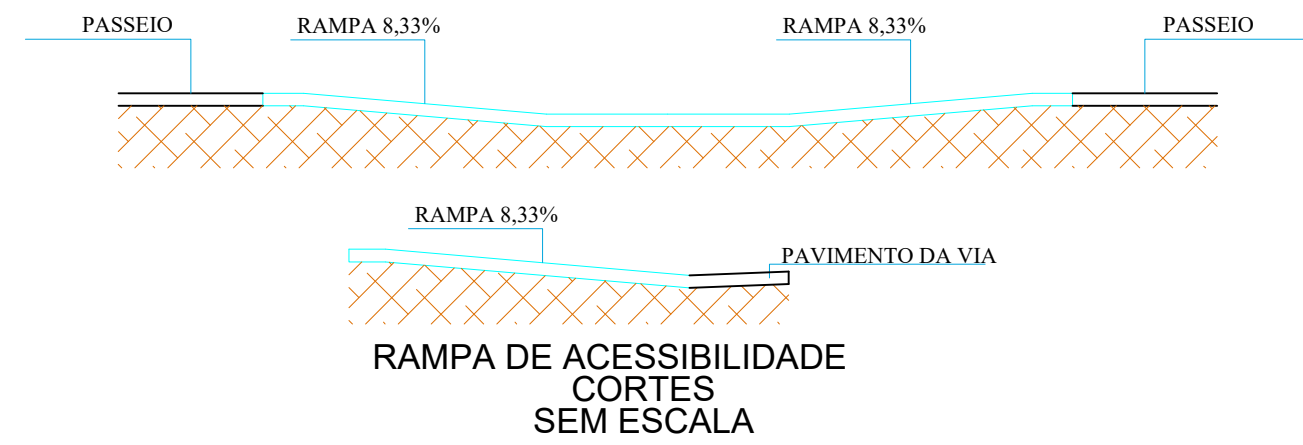
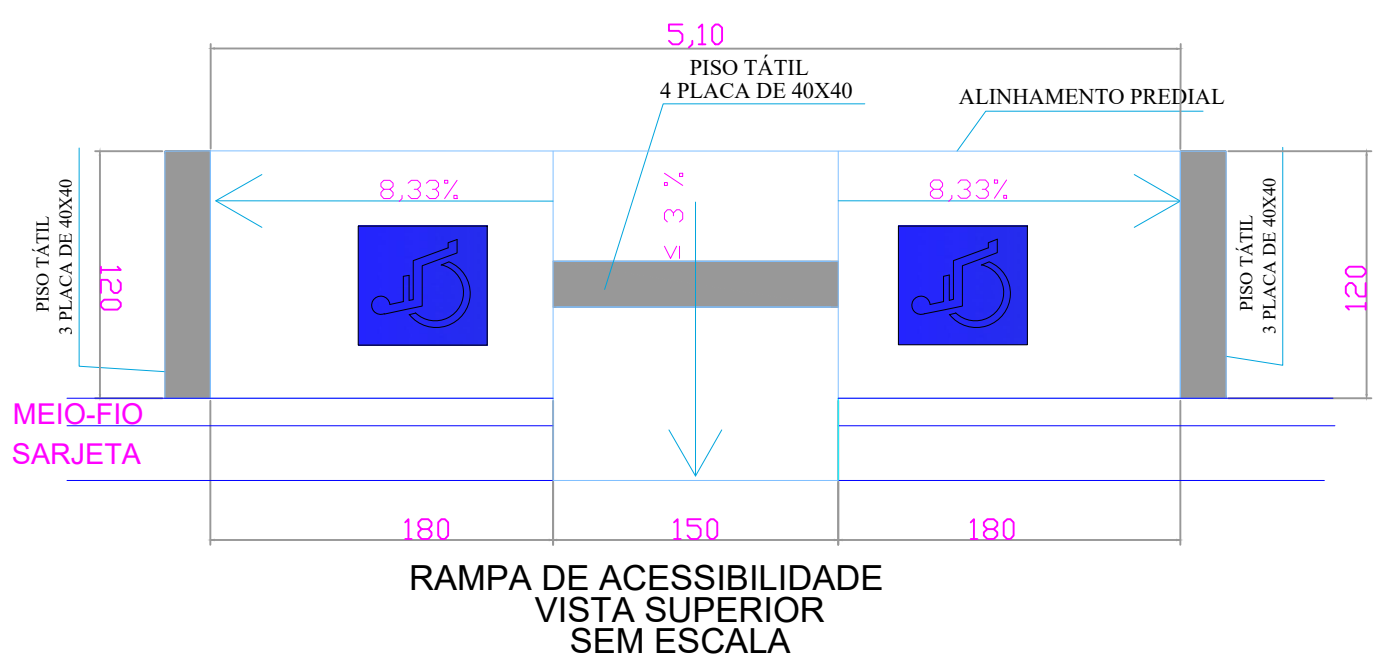
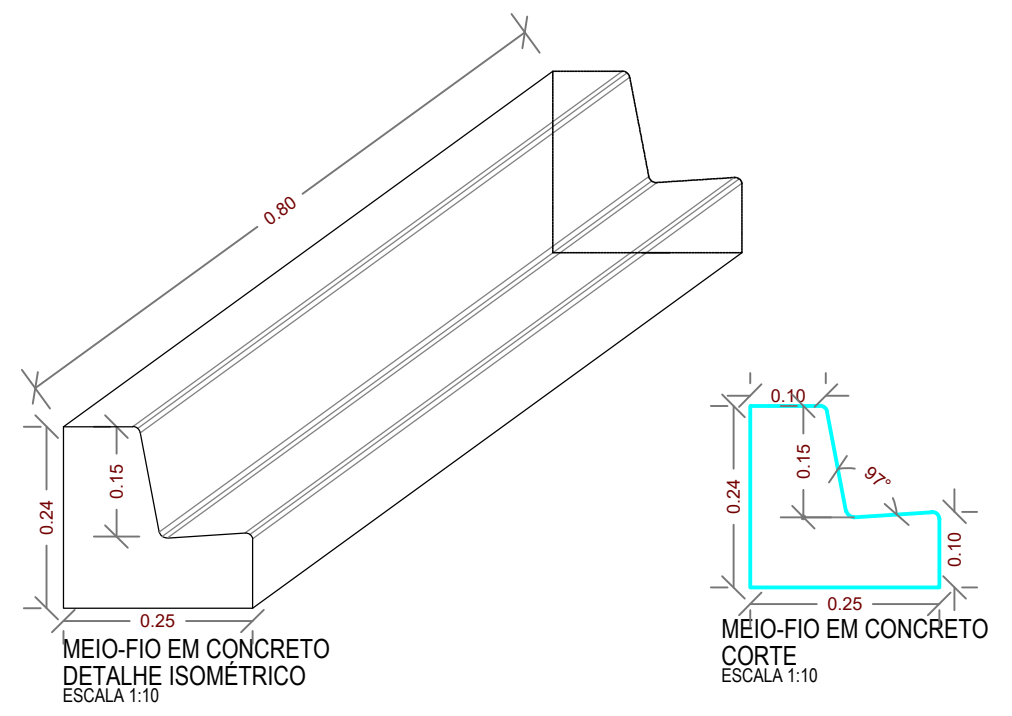
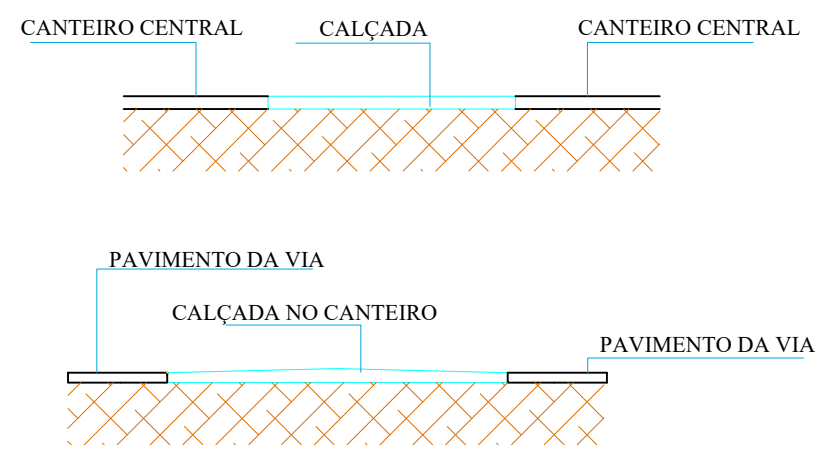
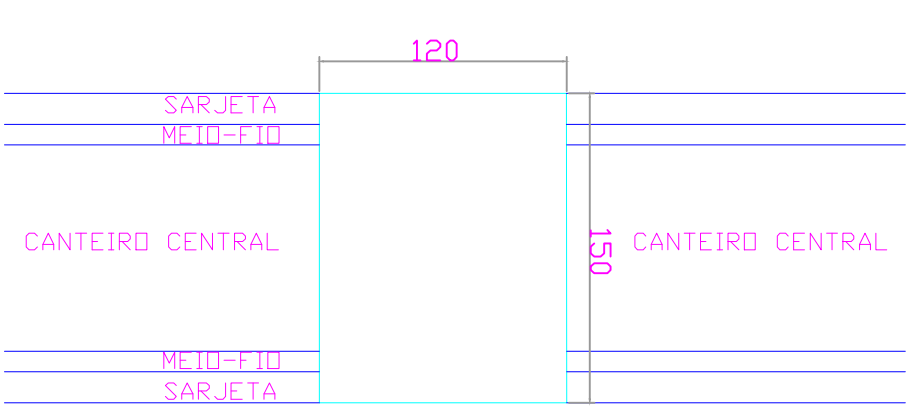
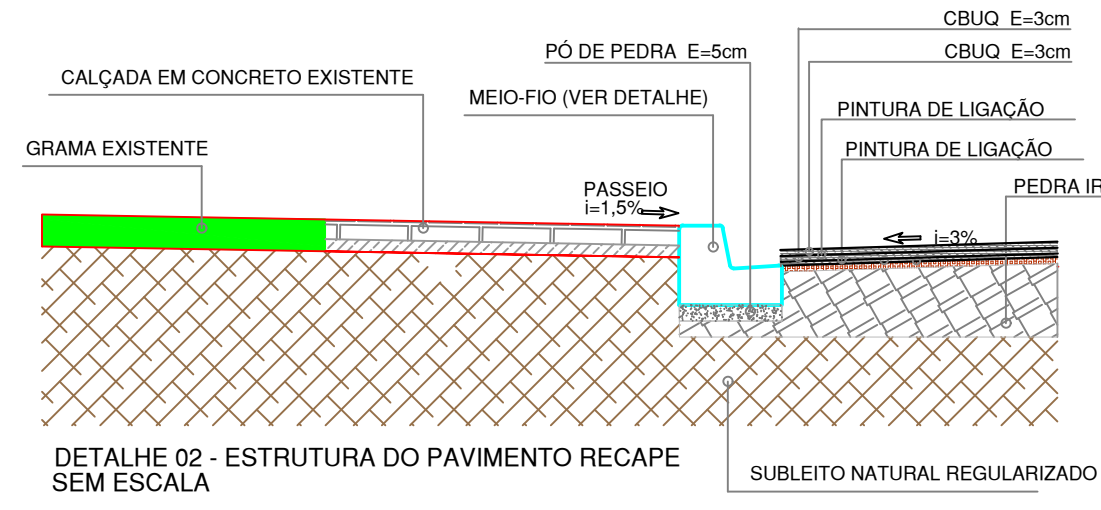


PROJETO DE DEMOLIÇÃO
 ESCALA 1/1000
AVENIDA 4 DE SETEMBRO
 TRECHO ENTRE A AVENIDA SEBASTIÃO CALDAS
 E A RUA JOAQUIM OLIVEIRA

QUADRO DE QUANTIDADES TOTAIS	
AVENIDA 4 DE SETEMBRO	
TRECHO ENTRE A RUA EUGENIA SIQUEIRA E A RUA JOAQUIM OLIVEIRA	
CALÇAMENTO A REMOVER = 669,57M ²	
CALÇADA A DEMOLIR = 144,54M ²	
MEIO-FIO REMOVER COM REAPROVEITAMENTO = 700,00M	

LEGENDA	
	CALÇAMENTO A REMOVER
	CALÇADA A DEMOLIR
	MEIO FIO A REMOVER (MANUAL) COM REAPROVEITAMENTO

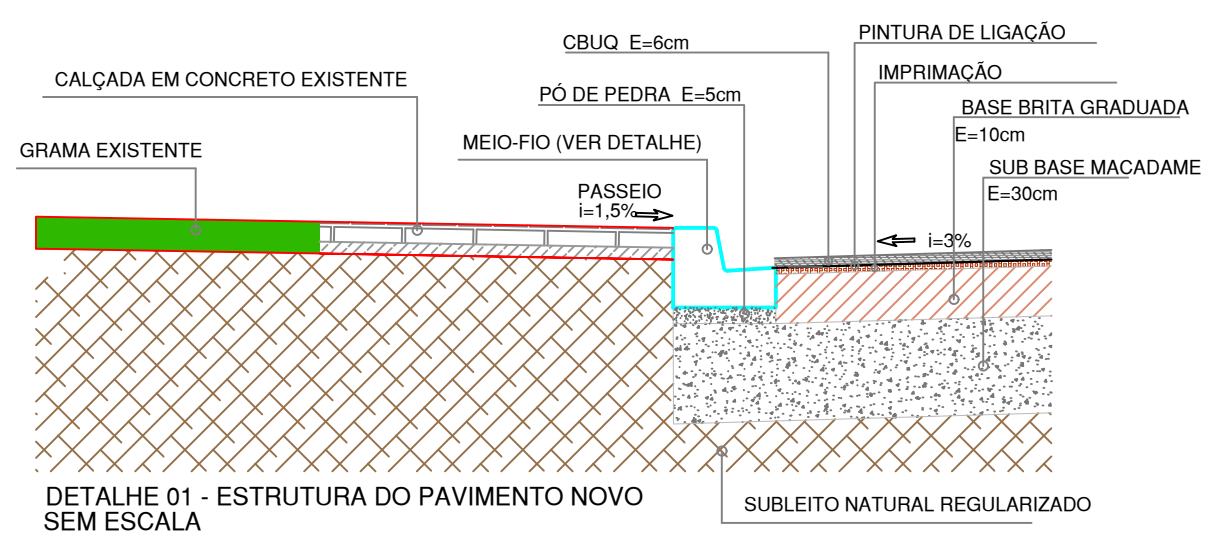

APROVAÇÃO

CARIMBO DA PREFEITURA

Local: Reserva do Iguaçu PR	finalidade e endereço da obra: PAVIMENTAÇÃO ASFÁLTICA AVENIDA 4 DE SETEMBRO TRECHO ENTRE A RUA EUGENIA SIQUEIRA E A RUA JOAQUIM OLIVEIRA RESERVA DO IGUAÇU - PR	Folha: 03/05
Escala: INDICADA	Proprietario: PREFEITURA MUNICIPAL DE RESERVA DO IGUAÇU CNPJ: 01.612.911/0001-32	Arquivo Digital: Av. 4 de Setembro
Data: NOVEMBRO/2021		Ultima Atualização: 26/11/2021
Desenho: ASL/JLS		

PROJETO DE DEMOLIÇÃO
 LEGENDA QUADRO DE QUANTIDADES E DETALHE DE ACESSIBILIDADE

Resp.p/ Projeto: JOZÉLIA DE LIMA RIBAS CREA: 70.773/D-PR	Resp.p/Execução:
---	------------------