
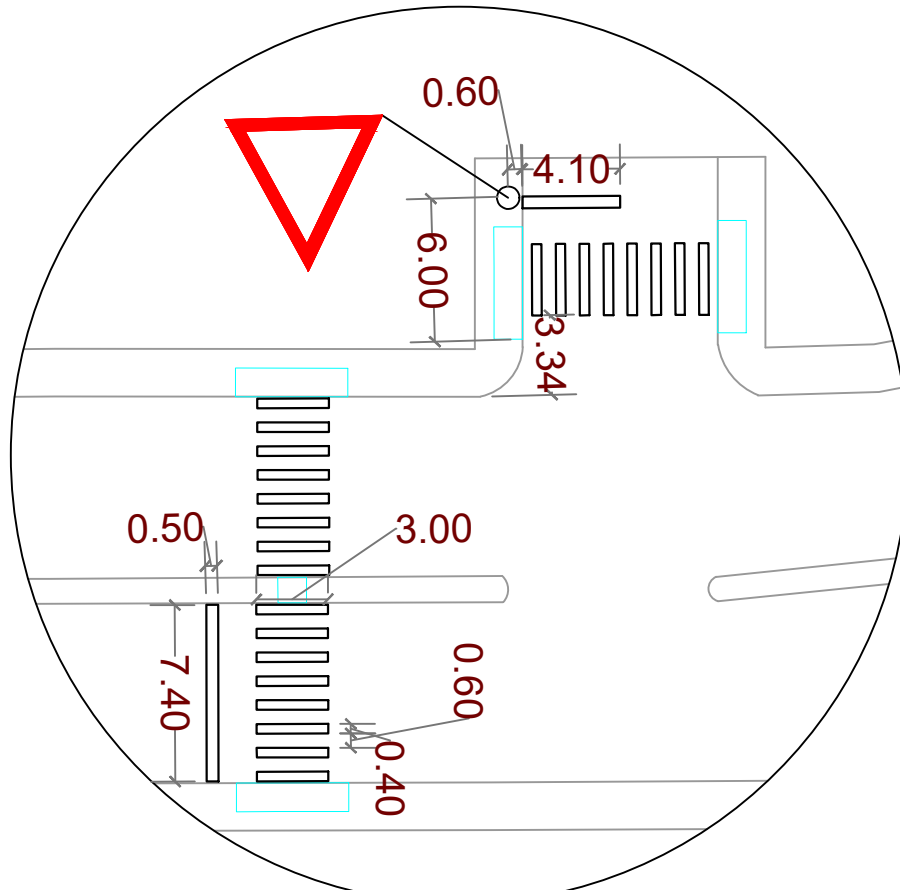


PROJETO DE SINALIZAÇÃO
 ESCALA 1/1000
 AVENIDA 4 DE SETEMBRO
 TRECHO ENTRE A AVENIDA SEBASTIÃO CALDAS
 E A RUA JOAQUIM OLIVEIRA


DETALHE A

DET. PLACA SINAL. VERTICAL
 SEM ESCALA

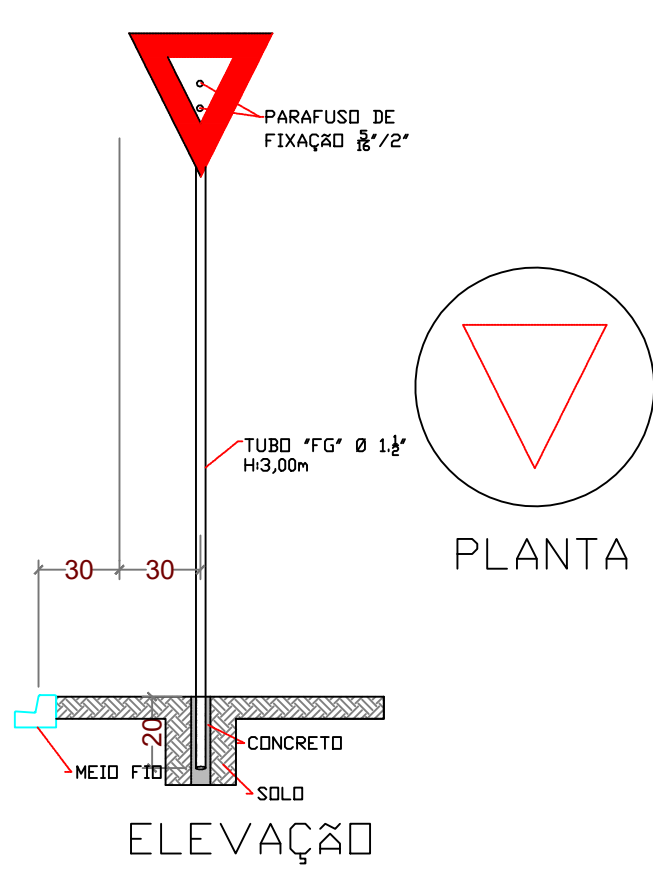


DETALHE A
 SEM ESCALA

DET. PLACA SINAL. VERTICAL
 SEM ESCALA

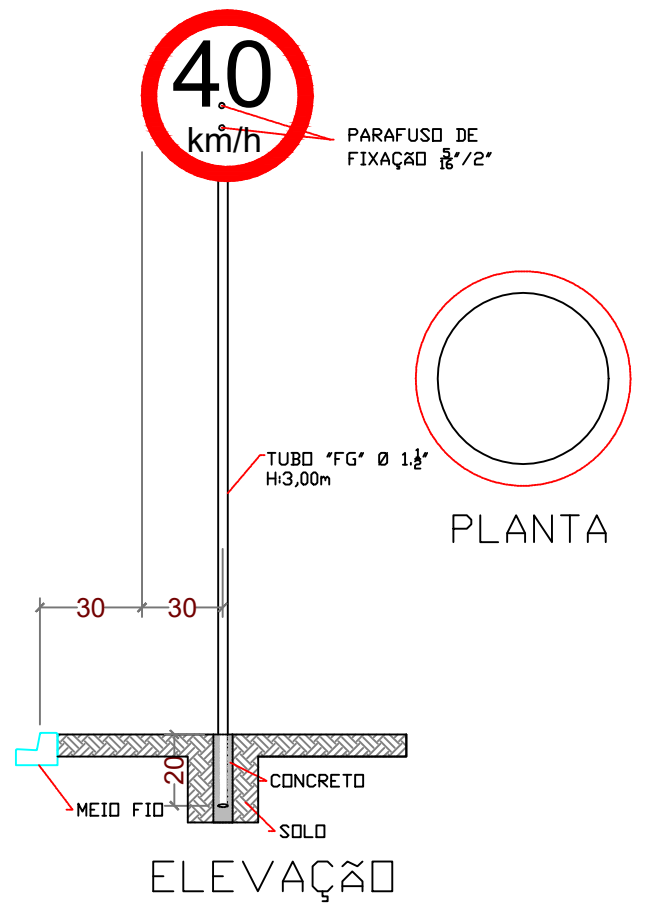

DETALHE FAIXA DE PEDESTRE E RETENÇÃO
 Escala= 1:100

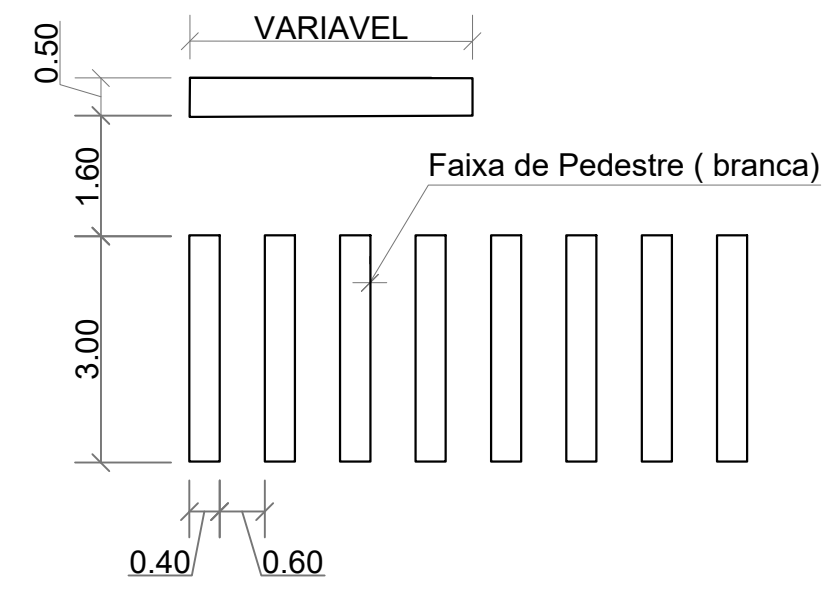

LEGENDA		TOTAL
	FAIXA DE PEDESTRE E RETENÇÃO	240,65m ²
	PLACA DE SINALIZAÇÃO VERTICAL "DÊ A PREFERÊNCIA"	9 UNID.
	PLACA DE SINALIZAÇÃO VERTICAL "40 KM/H"	4 UNID.

APROVAÇÃO

CARIMBO DA PREFEITURA

Local: Reserva do Iguaçu PR	finalidade e endereço da obra: PAVIMENTAÇÃO ASFÁLTICA AVENIDA 4 DE SETEMBRO TRECHO ENTRE A AVENIDA SEBASTIÃO CALDAS E A RUA JOAQUIM OLIVEIRA RESERVA DO IGUAÇU - PR	Folha: 04/05
Escala: INDICADA	Proprietario: PREFEITURA MUNICIPAL DE RESERVA DO IGUAÇU CNPJ: 01.612.911/0001-32	Arquivo Digital: Av. 4 de Setembro
Data: NOVEMBRO/2021		Última Atualização: 26/11/2021
Desenho: ASL/JLS		

PROJETO DE SINALIZAÇÃO COMPLETO

Resp.p/ Projeto: JOZÉLIA DE LIMA RIBAS CREA: 70.773/D-PR	Resp.p/ Execução:
---	-------------------